



ΕΦΗΜΕΡΙΣ ΤΗΣ ΚΥΒΕΡΝΗΣΕΩΣ

ΤΗΣ ΕΛΛΗΝΙΚΗΣ ΔΗΜΟΚΡΑΤΙΑΣ

ΤΕΥΧΟΣ ΤΕΤΑΡΤΟ **Αρ. Φύλλου 723**

7 Ιουλίου 2005

ΠΕΡΙΕΧΟΜΕΝΑ

ΑΠΟΦΑΣΕΙΣ

ΑΠΟΦΑΣΕΙΣ

Αριθ. 1318 (1)

Κήρυξη ωα αναδασωτέας έκτασης 3,100 στρεμμάτων στη θέση «Καραβάκι» Δ.Δ. Κάστρου Περιφέρειας Δήμου Κάστρου-Κυλλήνης Ν. Ηλείας.

Ο ΓΕΝΙΚΟΣ ΓΡΑΜΜΑΤΕΑΣ ΠΕΡΙΦΕΡΕΙΑΣ
ΔΥΤΙΚΗΣ ΕΛΛΑΔΟΣ

Έχοντας υπόψη:

1) Τις δ/ξεις για τη δ/κή αποκ/ση του ν.2503/1997 και ειδικότερα το άρθρο 1 παρ. 2 και την υπ' αριθμ. 18655/1998 απόφ. Γεν . Γραμ. Περιφ. Δυτ. Ελλάδος.

2) Τις δ/ξεις του αρθ. 117 παρ 3 του Συντάγματος της χώρας.

3) Τις δ/ξεις του ν.998/1979 «περί προστασίας των Δασών κ.λπ.» και ειδικότερα τα άρθρ. 41 παρ. 1, 38 παρ. 8 και του ν.2040/1992 και ειδικότερα το άρθρ. 12 παρ. 3.

4) Τις δ/γες του Υπουργείου Γεωργίας με αριθμ. 16417/1180/ 6.7.1980, 18247/3049/24.2.1983 και 85144/ 1468/ 9.9.1992.

5) Την υπ' αριθμ. 1983/13.5.2005 πρόταση του Δασαρχείου Αμαλιάδας που αναφέρεται στο θέμα για κήρυξη δασικής έκτασης ως αναδασωτέας διότι η δασική βλάστηση που την κάλυπτε καταστράφηκε από πυρκαγιά που εξερράγη στις 4.4.2005 και επιβάλλεται η εκ νέου δάσωση της.

Η πράξη διαπιστώθηκε από την υπηρεσία μας την 4.4.2005.

6) Το γεγονός ότι από την εκτέλεση της παρούσας δεν προκαλείται δαπάνη σε βάρος του κρατικού προϋπολογισμού, αποφασίζουμε:

Κηρύσσουμε αναδασωτέα με σκοπό την επαναδημιουργία με φυσική αναγέννηση της δασικής βλάστησης που καταστράφηκε από πυρκαγιά, την Δημόσια δασική έκταση εμβαδού 3,100 στρεμμάτων που βρίσκεται στη θέση «Καραβάκι» Δ.Δ. Κάστρου Περιφέρειας Δήμου Κάστρου-Κυλλήνης Ν. Ηλείας.

Προσδιορίζεται από τα στοιχεία σχεδιαγράμματος και έχει όρια:

Ανατολικά: Με δημόσιο δάσος αειφύλλων-πλατυφύλλων και χέρσα έκταση.

Δυτικά: Με δημόσιο δάσος αειφύλλων-πλατυφύλλων και ελαιοστάσιο Αθανασίου Κων. Κωνσταντόπουλου.

Βόρεια: Με ελαιοστάσιο Αθανασίου Κων. Κωνσταντόπουλου και χέρσα έκταση.

Νότια: Με δημόσιο δάσος αειφύλλων-πλατυφύλλων και ελαιοστάσιο Αθανασίου Κων. Κωνσταντόπουλου.

Όπως φαίνεται στο συνημμένο διάγραμμα που αποτελεί αναπόσπαστο μέρος της απόφασης αυτής.


Η απόφαση αυτή να δημοσιευθεί στην Εφημερίδα της Κυβερνήσεως.

Πάτρα, 23 Μαΐου 2005

Ο Γενικός Γραμματέας Περιφέρειας
ΠΑΝΑΓΙΩΤΗΣ ΚΑΒΒΑΔΑΣ

Ανήκει στην με αριθ. απόφ. Γεν. Διευθ. Περιφέρ. Δυτικής Ελλάδας.


ΑΠΟΣΠΑΣΜΑ ΧΑΡΤΗ
Δημοτικού Διαμερίσματος Κάστρου
Περιφ. Δήμου Κάστρου-Κυλλήνης.
Κλίμακα 1:50.000
Οριογραμμή έκτασης που κάηκε

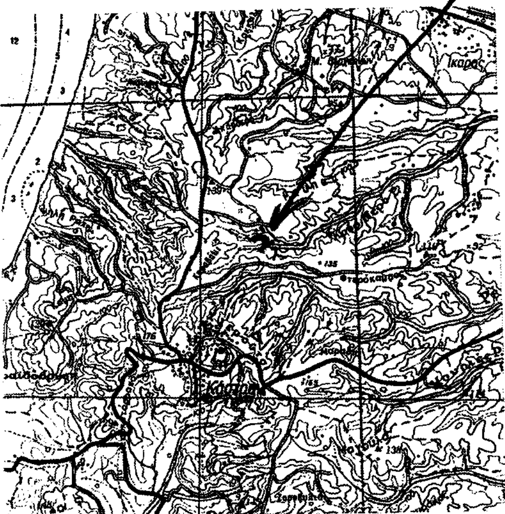

ΤΟΠΟΓΡΑΦΙΚΟ ΔΙΑΓΡΑΜΜΑ

Δημόσιου Δάσους αειφύλλων πλατυφύλλων
που κάηκε στις 4-4-2005 στη δασική
θέση "Καραβάκι" Δημοτικού Διαμερίσματος
Κάστρου περιφέρειας Δήμου Κάστρου-Κυλλήνης
Κλίμακα 1:1000
Καείσα έκταση (ΑΒΓΔΕΖΗΘΙΚΑ).
Εμβαδόν = 3,100 στρέμ.

ΕΘΝΙΚΟ ΤΥΠΟΓΡΑΦΕΙΟ
Για τεχνικούς λόγους στο σχεδιάγραμμα έγινε σμίκρυνση κατά ποσοστό 60%

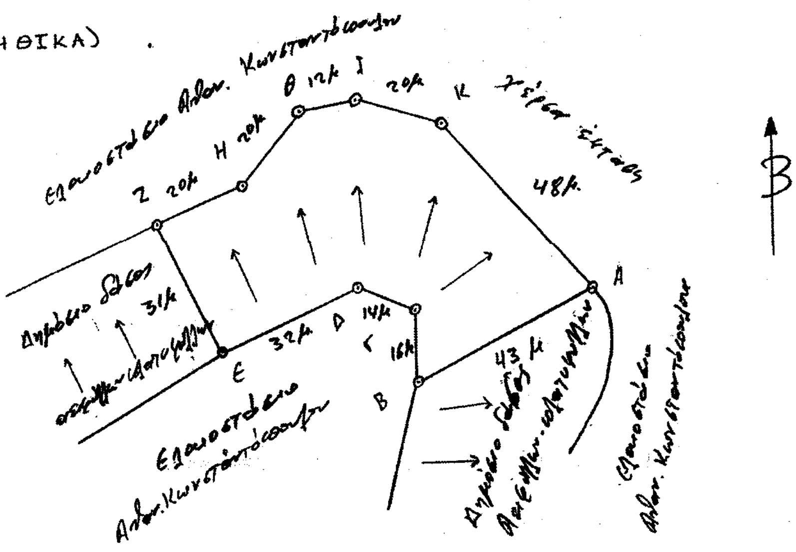

Λεχαινά Μάϊος 2005

Ο Συντάκτης
Φώτιος Θεοδωρόπουλος
Δασοπόνος με Γ' βαθμό

Ο Δασάρχης
Λυκούργος Πολυχρονόπουλος
Δασολόγος με Α' βαθμό

ΘΕΩΡΗΘΗΚΕ
Πάτρα 23-5-05
Ο Γεν. Γραμματέας
Παναγιώτης Καββαδάς

Αριθμ. 1381 (2)

Κήρυξη ως αναδασωτέας έκτασης 1,625 στρεμμάτων στη θέση «Γεροκώστα-Πιλαλίστρα» Περιφέρειας Δ/Δ Πλατάνου Δήμου Αρχ. Ολυμπίας Ν. Ηλείας.

Ο ΓΕΝΙΚΟΣ ΓΡΑΜΜΑΤΕΑΣ ΠΕΡΙΦΕΡΕΙΑΣ
ΔΥΤΙΚΗΣ ΕΛΛΑΔΟΣ

Έχοντας υπόψη:

1) Τις δ/ξεις για τη δ/κή αποκ/ση του ν. 2503/1997 και ειδικότερα το άρθρο 1 παρ. 2 και την υπ' αριθμ. 186ΓΓ/1998 απόφ. Γεν. Γραμ. Περφ. Δυτ . Ελλάδος.

2) Τις δ/ξεις του άρθρ. 117 παρ. 3 του Συντάγματος της χώρας.

3) Τις δ/ξεις του ν.998/1979 «περί προστασίας των Δασών κλπ» και ειδικότερα τα αρθ. 41 παρ. 1,38 παρ. 8 και ν. 2040/1992 και ειδικότερα το άρθρ. 12 παρ. 3.

4) Τις δ/γες του Υπουργείου Γεωργίας υπ' αριθμ. 16417/1180/6.7.1980, 18247/3049/24.2.1983 και 85144/1468/9.9.1992.

5) Την υπ' αριθμ. 1609/24.5.2005 πρόταση του Δασαρχείου Πύργου που αναφέρεται στο θέμα για κήρυξη δασικής έκτασης ως αναδασωτέας διότι η δασική βλάστηση που την κάλυπτε καταστράφηκε λόγω εκχέρσωσης κατά το χρονικό διάστημα από τον Απρίλιο και Μάϊο του 2005 και επιβάλλεται η εκ νέου δάσωση της.

Η πράξη διαπιστώθηκε την 18.5.2005.

6) Το γεγονός ότι από την εκτέλεση της παρούσας δεν προκαλείται δαπάνη σε βάρος του κρατικού προϋπολογισμού αποφασίζουμε:

Κηρύσσουμε ως αναδασωτέα με σκοπό την επαναδημιουργία με φυσική αναγέννηση της δασικής βλάστησης που καταστράφηκε από εκχέρσωση την Δημόσια δασική έκταση εμβαδού 1,625 στρεμμάτων που βρίσκεται στη θέση «Γεροκώστα-Πιλαλίστρα», Περιφέρειας Δ/Δ Πλατάνου Δήμου Αρχ. Ολυμπίας Ν. Ηλείας.

Προσδιορίζεται από τα στοιχεία σχεδιαγράμματος και έχει όρια:

Ανατολικά: Με δάσος πεύκης.

Δυτικά: Με δάσος πεύκης.

Βόρεια: Με αγροτική έκταση (895/30.3.2004 πράξη χαρακτηρισμού) & δασική έκταση (2552/4.7.2003 Π.Δ.Α.).

Νότια: Με δάσος πεύκης κλίσεως 100%.

Όπως φαίνεται στο συνημμένο διάγραμμα που αποτελεί αναπόσπαστο μέρος της απόφασης αυτής.

Η απόφαση αυτή να δημοσιευθεί στην Εφημερίδα της Κυβερνήσεως.

Πάτρα, 30 Μαΐου 2005

Ο Γενικός Γραμματέας Περιφέρειας
ΠΑΝΑΓΙΩΤΗΣ ΚΑΒΒΑΔΑΣ


ΠΕΡΙΦΕΡΕΙΑ ΔΥΤΙΚΗΣ ΕΛΛΑΔΟΣ
ΔΙΕΥΘΥΝΣΗ ΔΑΣΩΝ ΗΛΕΙΑΣ
ΔΑΣΑΡΧΕΙΟ ΠΥΡΓΟΥ

Ανήκει στην με αριθ. 381/30-5-05 απόφαση Γενικού Δ/ντή Περιφέρειας


ΤΟΠΟΓΡΑΦΙΚΟ ΔΙΑΓΡΑΜΜΑ

Δημοσιας δασικης εκτασης Θαμνώδης δασικής βλάστησης εμβαδου 1,625 στρ. και με στοιχεια ΑΒΓΔΕΖΗΘΙΚΛΜΑ που καταληφθηκε και εκχερσωθηκε από τον Αγγελόπουλο Γεώργιο του Σπυρίδωνα στη θεση Γεραμώτα - Μιλαλι περιφερειας Δ.Δ. Πλατάνου Δημου Αρχ. Ολυμπίας

ΚΛΙΜΑΚΑ 1: 1000

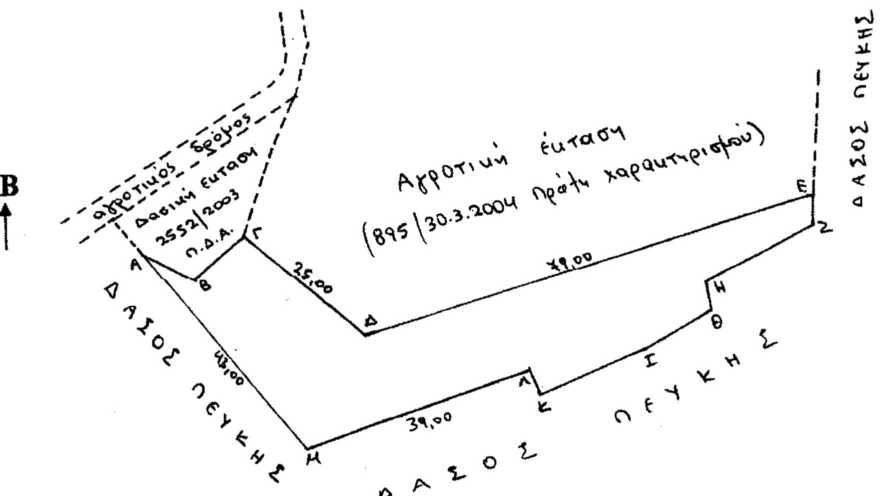

ΧΑΡΤΗΣ ΠΡΟΣΑΝΑΤΟΛΙΣΜΟΥ
: ΕΚΧΕΡΣΩΘΕΙΣΑ ΕΚΤΑΣΗ
ΚΛΙΜΑΚΑ 1: 50.000

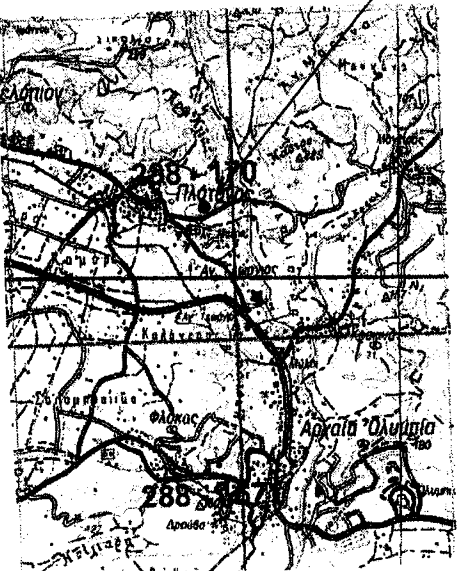

ΕΘΝΙΚΟ ΤΥΠΟΓΡΑΦΕΙΟ
Για τεχνικούς λόγους στο σχεδιάγραμμα έγινε σμίκρυνση κατά ποσοστό 78 %

ΘΕΩΡΗΘΗΚΕ
Πάτρα 30-5-2005
Ο Γενικός Γραμματέας
Παναγιώτης Καββαδάς



Πύργος 24-5-05
Ο Δασάρχης Πύργου
Παναγιώτης Κορισιανός
Δασολόγος

Ο Συντάκτης
Νικόλαος Χριστοδούλου
Δασολόγος

Αριθμ.οικ.7106/523/05 (3)

Καθορισμός και περιορισμός των όρων δόμησης στο Ο.Τ. 576 του Δήμου Ασπροπύργου, περιοχή «Παραλία - Λαιμός Λουζιτάνια».

Ο ΝΟΜΑΡΧΗΣ ΔΥΤΙΚΗΣ ΑΤΤΙΚΗΣ

Έχοντας υπόψη:

1. Τις διατάξεις του Ν.Δ. της 17ης Ιουλίου 1923 όπως μεταγενέστερα συμπληρώθηκαν και τροποποιήθηκαν και ειδικότερα τα άρθρ. 9 και 10 αυτού.

2. Το άρθρ. 31 παρ. 5 του ν.1577/1985 «Γενικός οικοδομικός κανονισμός», όπως ισχύει μετά το ν. 2831/2000 (ΦΕΚ 140Α).

3. Τα άρθρα 152 παρ. 6, 154, 160 και 161 του από 14.7.1999 π.δ/γματος «Κώδικας Βασικής Πολεοδομικής Νομοθεσίας» (ΦΕΚ 580/Δ΄).

4. Την υπ' αριθμ. 75724/1151/30.12.1983 (ΦΕΚ 767/Β΄/ 30.7.1983) κοινή απόφαση Υπουργού Προεδρίας της Κυβερνήσεως και ΧΟΠ «Κωδικοποίηση τροποποίηση και συμπλήρωση των Συλλογικών Οργάνων γνωμοδοτικής και αποφασιστικής αρμοδιότητας του Υπ. ΧΟΠ σε ενιαίο κείμενο».

5. Τις διατάξεις του άρθρ. 3 του ν. 2218/1994 (ίδρυση Νομαρχιακής Αυτοδιοίκησης) και τις τροποποιήσεις αυτού με το ν. 2240/1995.

6. Το άρθρο 10 παρ. 1α και 1β του ν. 3044/27.8.2002 (ΦΕΚ 97/Α΄/2002) «Περί ασκήσεως αρμοδιοτήτων πολεοδομικού σχεδιασμού».

7. Την υπ'αριθμ. ΔΥ 2724/209/2005 θετική εισήγηση της Δ/νσης Πολεοδομίας Δυτ. Αττικής.

8. Την υπ'αριθμ. 40/2005 ομόφωνη γνωμοδότηση του ΣΧΟΠ του Νομού που διατυπώθηκε στο 13ο Πρακτικό στη συνεδρίαση της 7.6.2005.

9. Το υπ'αριθμ. 6258/2005 έγγραφο του Δήμου Ασπροπύργου.

10. Το γεγονός ότι με την παρούσα απόφαση δεν προκαλείται επιβάρυνση του κρατικού προϋπολογισμού ή αυτού του Ο.Τ.Α., αποφασίζουμε:

Άρθρο 1

Μετά την τροποποίηση του εγκεκριμένου ρυμοτομικού σχεδίου στα Ο.Τ. 450 και 576 και την ενοποίηση αυτών σε Ο.Τ. 576 σύμφωνα με το ΦΕΚ 464/Δ/15.5.2003, καθορίζουμε τους όρους και περιορισμούς δόμησης στο Ο.Τ. 576 όπως αυτοί προβλέπονται από το ΦΕΚ 260/Δ/20.4.1999 (ΤΟΜΕΑΣ Ι).

Άρθρο 2

Από τις διατάξεις αυτής της απόφασης δεν προκαλείται δαπάνη σε βάρος του Κρατικού προϋπολογισμού και του προϋπολογισμού του Δήμου Ασπροπύργου.

Άρθρο 3

Η ισχύς αυτής της Απόφασης αρχίζει από την ημερομηνία δημοσίευσης της στην Εφημερίδα της Κυβερνήσεως.

Η απόφαση αυτή να δημοσιευθεί στην Εφημερίδα της Κυβερνήσεως.

Ελευσίνα, 17 Ιουνίου 2005

Ο Νομάρχης

ΑΡΙΣΤΕΙΔΗΣ ΑΡΚΟΥΔΑΡΗΣ

Αριθμ. 13243 (4)

Αλλαγή χρήσης γης τμήματος του αριθμ.738 κοινοχρήστου τεμαχίου του αγροκτήματος Δ.Δ. Περαίας Δήμου Βεγορίτιδας Ν. Πέλλας για την δημιουργία σταβλικών Εγκαταστάσεων.

Ο ΝΟΜΑΡΧΗΣ ΠΕΛΛΑΣ

Έχοντας υπόψη:

1. Τις διατάξεις του άρθρ. 8 του π.δ.30/1996 (ΦΕΚ 21 Α/1996) «Κώδικας Νομαρχιακής Αυτ/σης»,όπως τροποποιήθηκε και ισχύει.

2. Την υπ' αριθμ. 100/25.8.2003 (ΦΕΚ 1742 Β/26.11.2003) απόφαση του Ν.Σ. Πέλλας.

3. Τις διατάξεις του ν.1512/1985 (ΦΕΚ 4Α/1985) για τροποποίηση και συμπλήρωση Πολεοδομικών διατάξεων κ.λ.π. και ειδικά το άρθρο 3 «περί καθορισμού χρήσεων παραχωρουμένων δημοτικών εκτάσεων».

4. Τις διατάξεις του άρθρου 29Α του ν. 1558/1985 όπως αυτό προστέθηκε με το άρθρο 27 του ν.2081/1992 (ΦΕΚ 154Α).

5. Το από 17 Ιουλίου 1923 Ν.Δ. «περί σχεδίων πόλεων, κωμών και οικισμών του Κράτους κ.λ.π.» όπως ισχύει σήμερα και ειδικότερα τα άρθρ. 11 και 12.

6. Το υπ' αριθμ.30623/22.9.2004 έγγραφο της Δ/νσης Γεωργίας Έδεσσας- Γραφείο Κτηνοτροφίας.

7. Το υπ' αριθμ.25502/17.8.2004 έγγραφο του Τμήματος Τοπογραφήσεων και Κτηματολογίου Έδεσσας.

8. Το υπ' αριθμ. 36278/4.11.2004 έγγραφο του Τμήματος Πολεοδομίας Έδεσσας.

9. Το υπ' αριθμ. 29972/5.11.2004 έγγραφο του Τμήματος Πολιτικής Γης Έδεσσας.

10. Το υπ' αριθμ. ΔΥΠ/Β3/Φ34α/29692/14.10.2004 έγγραφο του Τμήματος Υγείας Έδεσσας.

11. Το υπ' αριθμ. 3832/28.9.2004 έγγραφο της 11ης Εφορείας Βυζαντινών Αρχαιοτήτων.

12. Το υπ' αριθμ. 4892/23.9.2004 έγγραφο της ΙΖ' Εφορείας Προϊστορικών και Κλασσικών Αρχαιοτήτων.

13. Το αριθμ.6383/10.9.2004 έγγραφο της Δ/νσης Τουρισμού Θεσ/νίκης.

14. Το υπ' αριθμ. 3150/29.10.2004 έγγραφο του Δασαρχείου Έδεσσας.

15. Το υπ' αριθμ. 2446/6.4.2005 έγγραφο της Περιφέρειας Κεντρικής Μακεδονίας Γραφείο Πολιτικής Γης με το οποίο διαβιβάζει το υπ' αριθμ. 122/2004 απόσπασμα πρακτικού της 22.6.2004 συνεδριάσεως του Δημοτικού Συμβουλίου Δήμου Βεγορίτιδος.

16. Το τοπογραφικό διάγραμμα σε κλίμακα 1:1000.

17. Το γεγονός ότι από τις διατάξεις της παρούσας απόφασης δεν προκαλείται δαπάνη σε βάρος του Κρατικού προϋπολογισμού, ούτε του προϋπολογισμού του οικείου ΟΤΑ, αποφασίζουμε:


1. Καθορίζουμε την χρήση γης του γηπέδου με στοιχεία Α-Β-Γ-Δ-Ε-Α,που αποτελεί τμήμα του αριθμ.738 αγροτεμαχίου, αγροκτήματος Δ.Δ. Περαίας του Δήμου Βεγορίτιδος Ν. Πέλλας, εμβαδού 4000 μ2, όπως αυτό απεικονίζεται στο συνημμένο στην παρούσα απόφαση τοπογραφικό διάγραμμα με κλίμακα 1:1000 που θεωρήθηκε από τον Δ/ντή της Δ/νσης Πολεοδομικού Σχεδιασμού-Οικισμού και Χωροταξίας Ν.Α. Πέλλας με την από 15 Ιουνίου 2005 πράξη, σαν χώρο για την δημιουργία σταβλικών εγκαταστάσεων.

2. Η απόφαση αυτή δεν απαλλάσσει τον ενδιαφερόμενο από την υποχρέωση λήψης των σχετικών αδειών και την τήρηση της υπ' αριθμ. 83840/3591/12.12.1986 απόφαση τουΥπ.ΠΕ.ΧΩ.Δ.Ε.

Η απόφαση αυτή με το τοπογραφικό διάγραμμα να δημοσιευθεί στην Εφημερίδα της Κυβερνήσεως.

Έδεσσα, 15 Ιουνίου 2005

Ο Νομάρχης
Π. ΣΙΒΕΝΑΣ

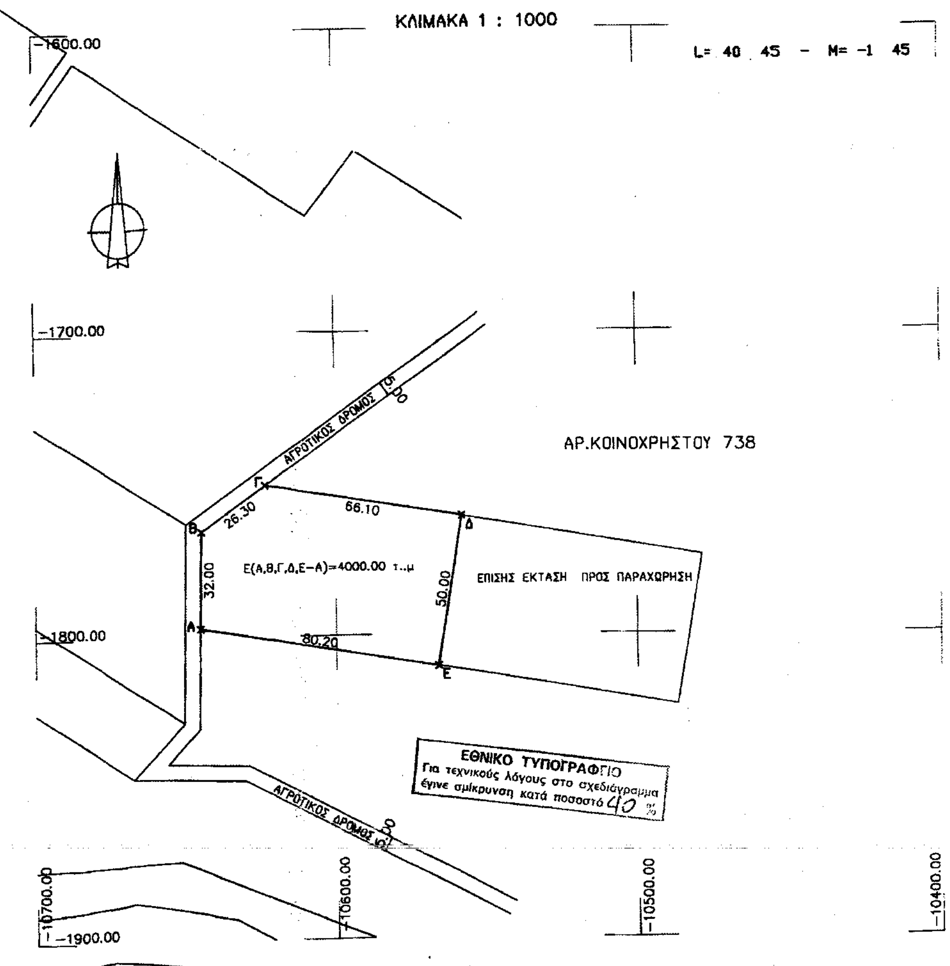

ΑΠΟΣΤΑΣΕΙΣ

ΑΠΟΣΤΑΣΗ ΑΠΟ ΛΙΜΝΗ ΟΣΤΡΟΒΟΥ: 2160 μ

ΑΠΟΣΤΑΣΗ ΑΠΟ ΟΙΚΙΣΜΟ ΠΕΡΑΙΑΣ:1280μ

ΑΠΟΣΤΑΣΗ ΑΠΟ ΠΟΤΑΜΙΑ ΚΑΙ ΡΕΜΑΤΑ :
δεν υπαρχουν ποταμια και ρεματα

ΑΠΟΣΤΑΣΗ ΑΠΟ ΣΙΔΗΡΟΔΡΟΜΙΚΗ ΓΡΑΜΜΗ:
δεν υπαρχει σιδηροδρομικη γραμμη

ΑΠΟΣΤΑΣΗ ΑΠΟ ΚΟΛΩΝΕΣ ΥΨΗΛΗΣ ΤΑΣΗΣ:
δεν υπαρχουν κολωνες υψηλης τασης

ΑΠΟΣΤΑΣΗ ΑΠΟ ΕΘΝΙΚΗ ΟΔΟ
ΕΔΕΣΣΑΣ- ΚΟΖΑΝΗΣ :1000.00μ

ΣΥΝΤΕΤΑΓΜΕΝΕΣ ΚΟΡΥΦΩΝ
ΧΑΡΤΗ ΔΙΑΝΟΜΗΣ


L= 40 45 - M= -1 45


ΣΥΝΤΕΤ/ΝΕΣ ΚΟΡΥΦΩΝ		
	X	Y
Α	-10645.39	-1797.27
Β	-10644.85	-1765.27
Γ	-10623.29	-1750.20
Δ	-10558.08	-1761.02
Ε	-10566.27	-1810.39

Ε(Α,Β,Γ,Δ,Ε -Α)=4000.00 τ.μ.

ΤΟΠΟΓΡΑΦΙΚΟ ΔΙΑΓΡΑΜΜΑ
ΚΛΙΜΑΚΑ 1:1000
ΑΓΡΟΚΤΗΜΑ ΠΕΡΑΙΑΣ
ΤΜΗΜΑ ΤΟΥ ΥΠ'ΑΡΙΘΜΟΥ 738
ΚΟΙΝΟΧΡΗΣΤΟΥ ΤΕΜΑΧΙΟΥ
ΖΗΤΟΥΜΕΝΟ ΑΠΟ: ΚΑΡΥΔΟΠΟΥΛΟ ΘΕΜΙΣΤΟΚΛΗ
ΓΙΑ ΤΗΝ ΔΗΜΙΟΥΡΓΙΑ ΣΤΑΥΛΙΚΩΝ ΕΓΚΑΤΑΣΤΑΣΕΩΝ
ΕΜΒΑΔΟΝ ΑΙΤΟΥΜΕΝΗΣ ΕΚΤΑΣΗΣ:
Ε(Α,Β,Γ,Δ,Ε-Α)=4000.00 τ.μ

ΑΠΟΣΠΑΣΜΑ ΧΑΡΤΗ ΤΟΠΟΓΡΑΦΙΚΗΣ ΥΠΗΡΕΣΙΑΣ
ΚΛΙΜΑΚΑ 1 : 5000

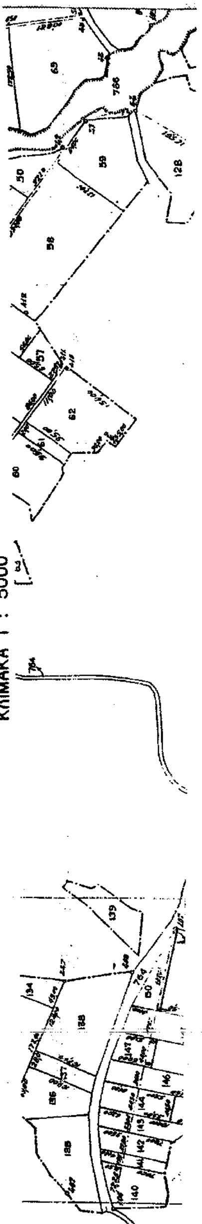

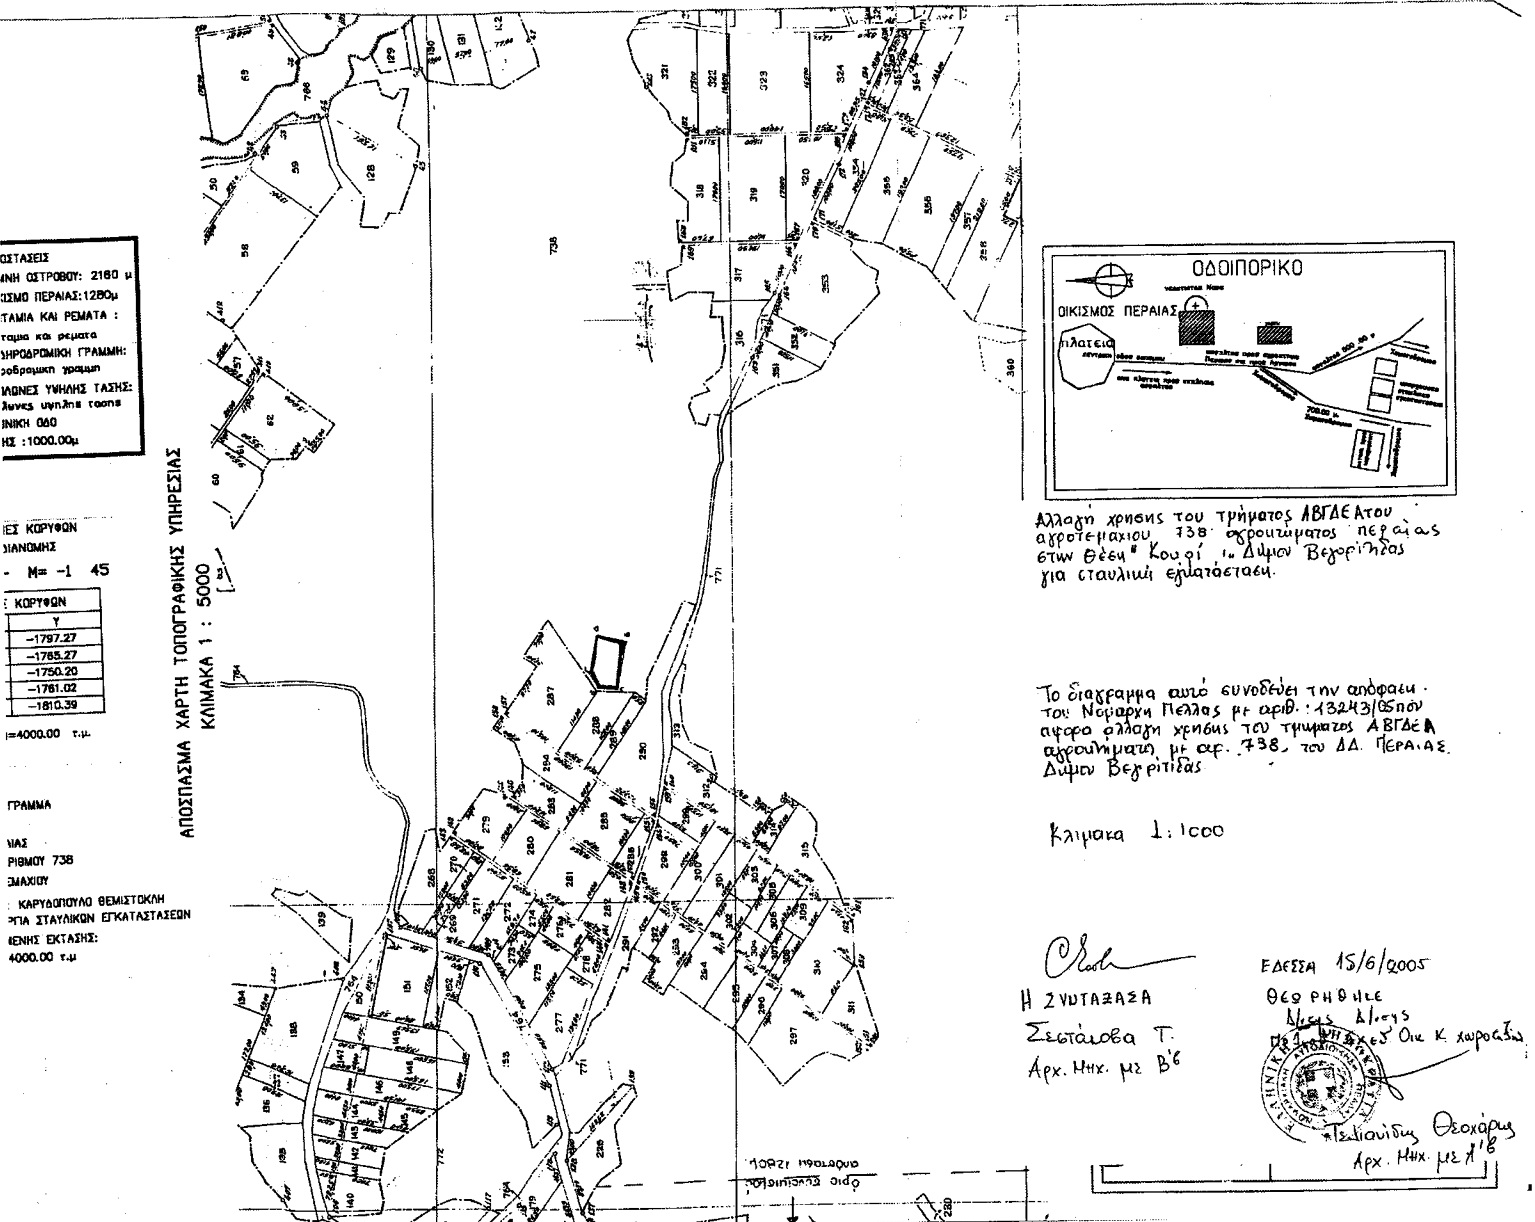
ΟΔΟΙΠΟΡΙΚΟ
ΟΙΚΙΣΜΟΣ ΠΕΡΑΙΑΣ
Πλατεία
Αλλαγή χρήσης του τμήματος ΑΒΓΔΕΑ του αγροτεμαχίου 738 αγροκτήματος Περαίας στην θέση "Κουρί" του Δήμου Βεγορίτιδας για σταυλική εγκατάσταση.
Το διάγραμμα αυτό συνοδεύει την απόφαση του Νομάρχη Πέλλας με αριθ. 13243/05 που αφορά αλλαγή χρήσης του τμήματος ΑΒΓΔΕΑ αγροτεμαχίου με αρ. 738, του Δ.Δ. Περαίας Δήμου Βεγορίτιδας
Κλίμακα 1:1000
Η ΣΥΝΤΑΞΑΣΑ
Σεστάκοβα Τ.
Αρχ. Μηχ. με Β'6
ΕΔΕΣΣΑ 15/6/2005
ΘΕΩΡΗΘΗΚΕ
Αρχ. Μηχ. με Α'6
ΑΠΟΣΠΑΣΜΑ ΧΑΡΤΗ ΤΟΠΟΓΡΑΦΙΚΗΣ ΥΠΗΡΕΣΙΑΣ
ΚΛΙΜΑΚΑ 1 : 5000
ΚΑΡΥΔΟΠΟΥΛΟ ΘΕΜΙΣΤΟΚΛΗ
4000.00 τ.μ.